


lp	Nazwa pomieszczenia	Pow. po podłodze (m <sup>2</sup> )
2/1	Klatka schodowa	21,00
2/2	Korytarz	17,80
2/7	Przedpokój	5,10
2/16	Korytarz	29,60
2/22	Korytarz	5,10
2/25	Klatka schodowa	22,80
2/27	Korytarz	46,90

- MOPR- Miejski Ośrodek Pomocy Rodzinie
- Komunikacja, Pomieszczenia wspólne dla placówek
- WYBURZENIA
- LEKKIE ŚCIANKI Z PŁYT G-K

Powierzchnia użytkowa pomieszczeń: 597,00 m<sup>2</sup>  
 Powierzchnia klatek schodowych: 43,80 m<sup>2</sup>

CAŁA KONDYGNACJA : Kategoria zagrożenia ludzi: ZLIII

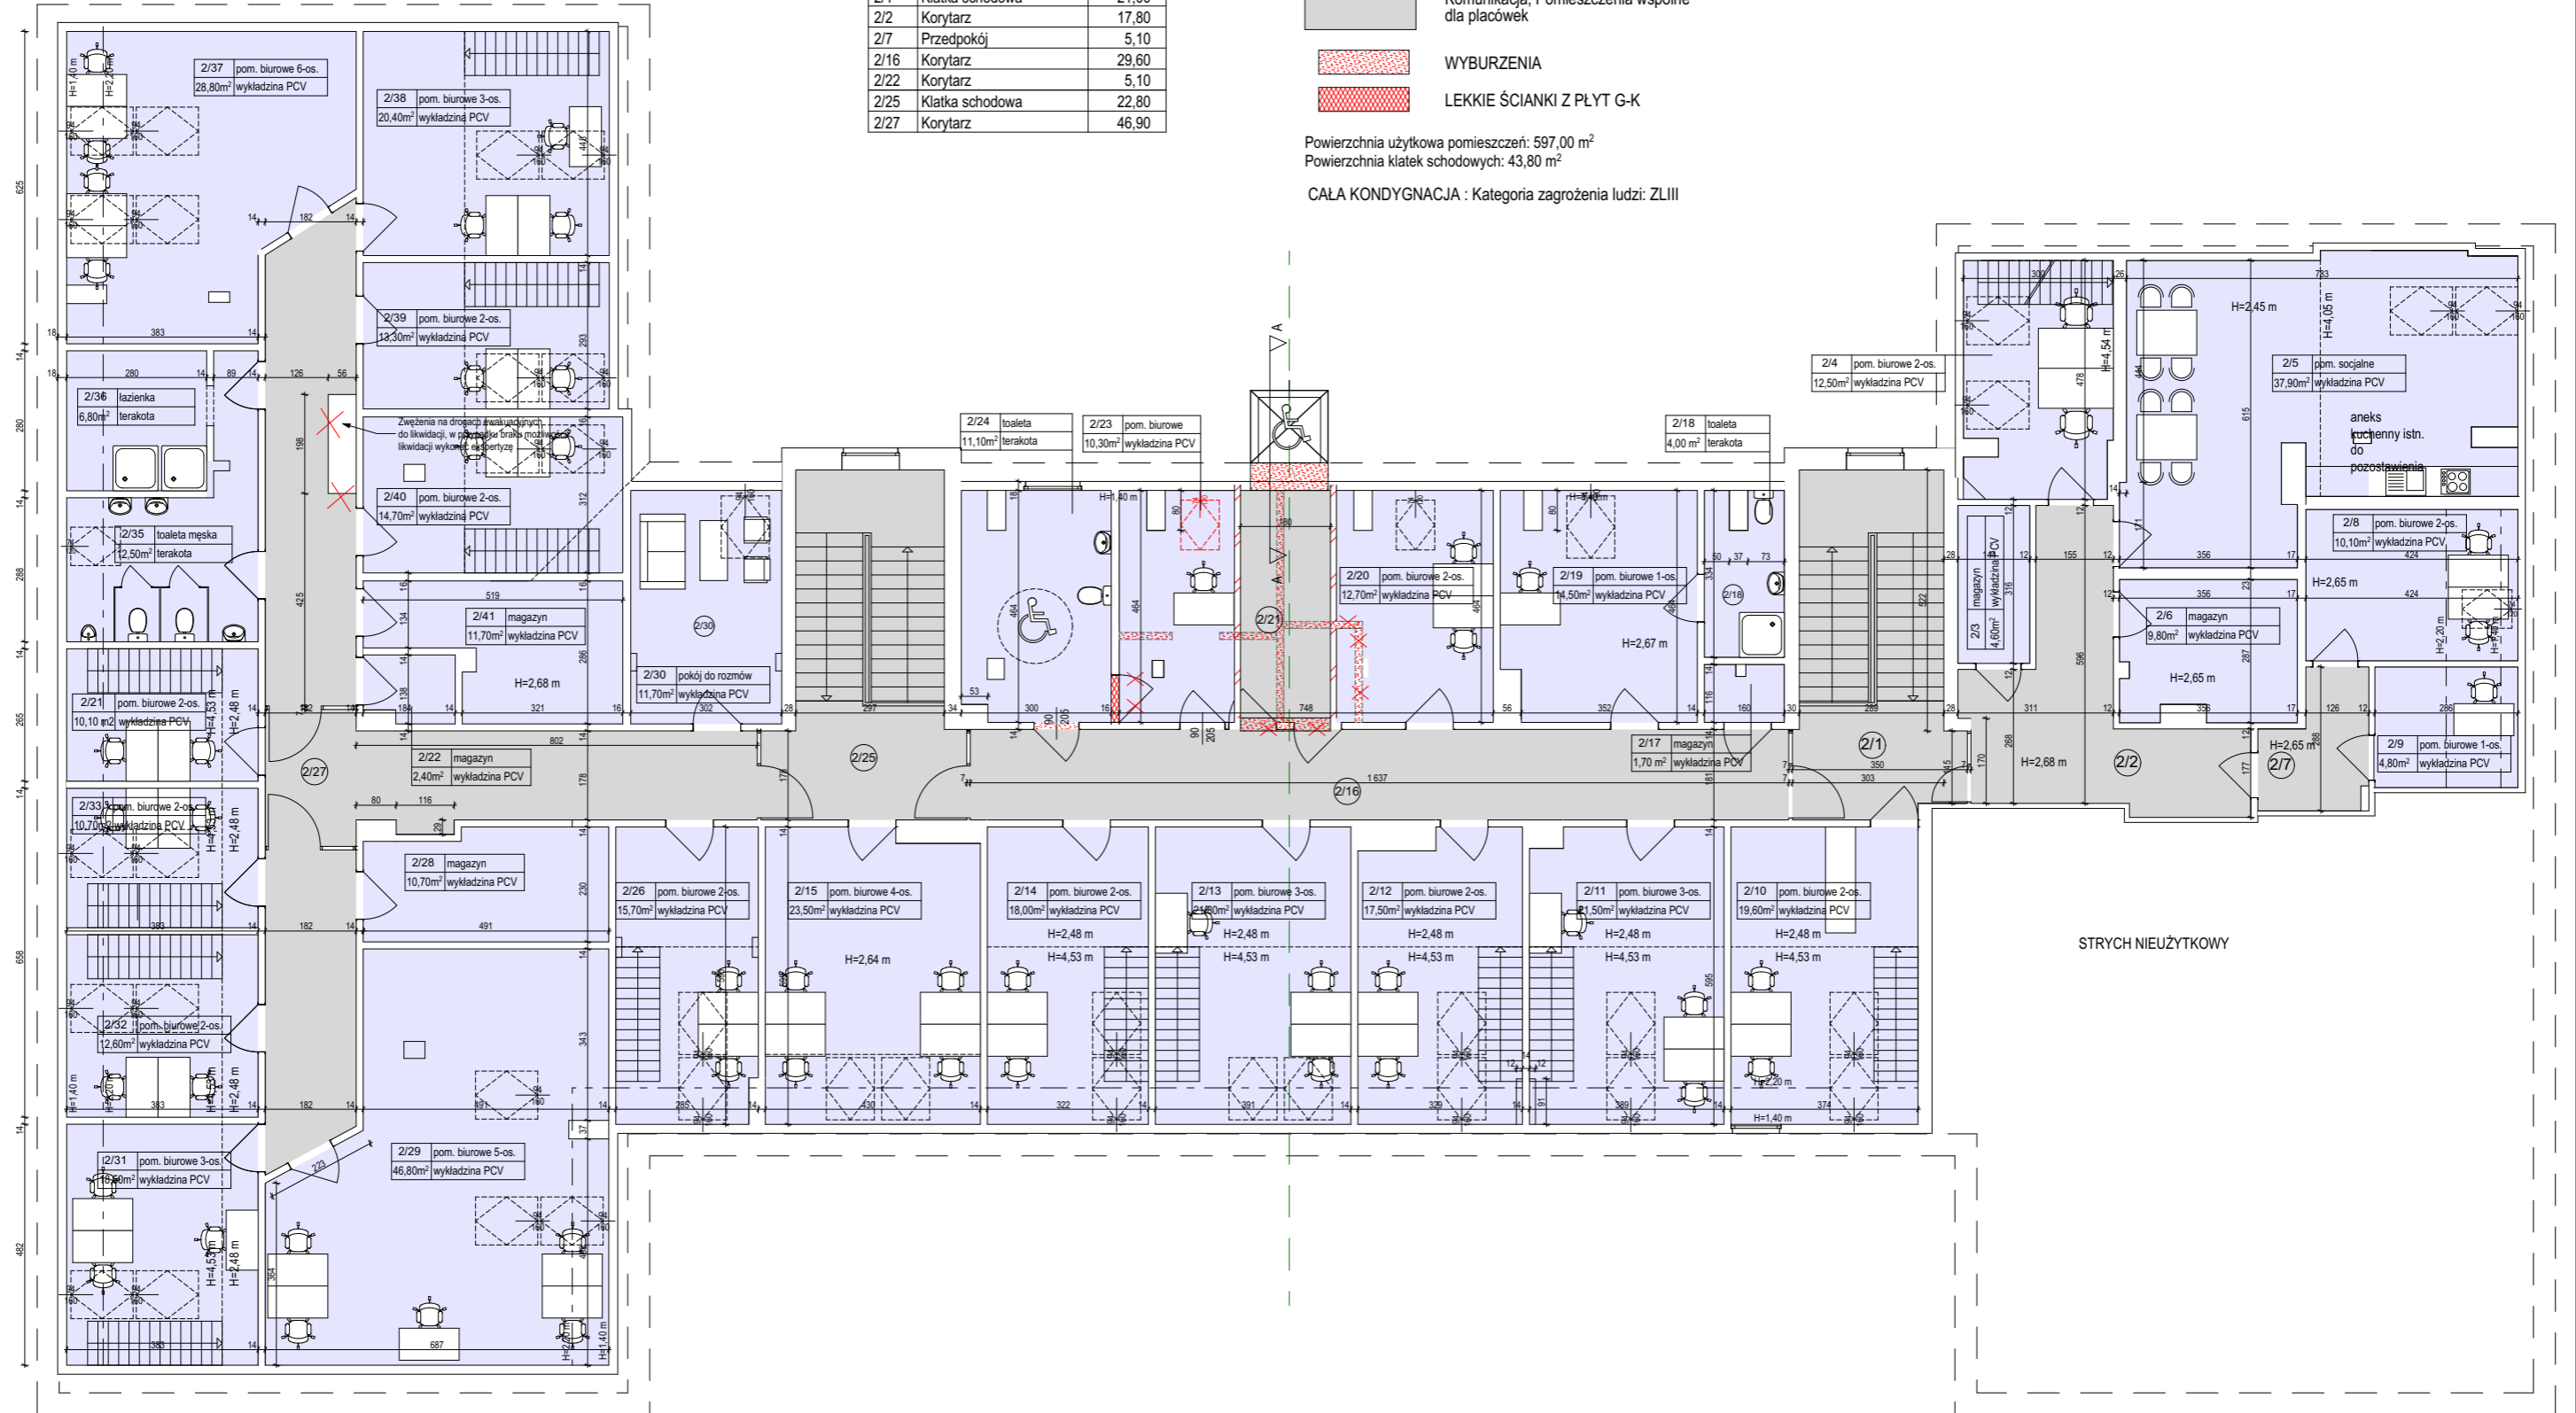

temat	KONCEPCJA ARCHYTEKTONICZNA- REMONT I PRZEBUDOWA BUDYNKU GŁÓWNEGO CENTRUM OPIEKI NAD DZIECKIEM WRAZ Z BUDOWĄ WINDY ZEWNĘTRZNEJ		
nazwa rysunku	RZUT PODDASZA Stan projektowany	opracował: mgr inż. Katarzyna Kołodziejska 21/ZPOIA/2006	podpis nr rys. 04
obiekt adres	ul. Wszystkich Świętych 66 w Szczecinie, działka nr 38/21, ob. 2038	skala 1:125	data
inwestor	Centrum Opieki nad Dzieckiem im. Konstantego Maciejewicza ul. Wszystkich Świętych 66 w Szczecinie	jednostka projektowa: GALAPROJEKT Katarzyna Kołodziejska Al. Wojska Polskiego 38/3, 70-475 Szczecin	07-05-2019